
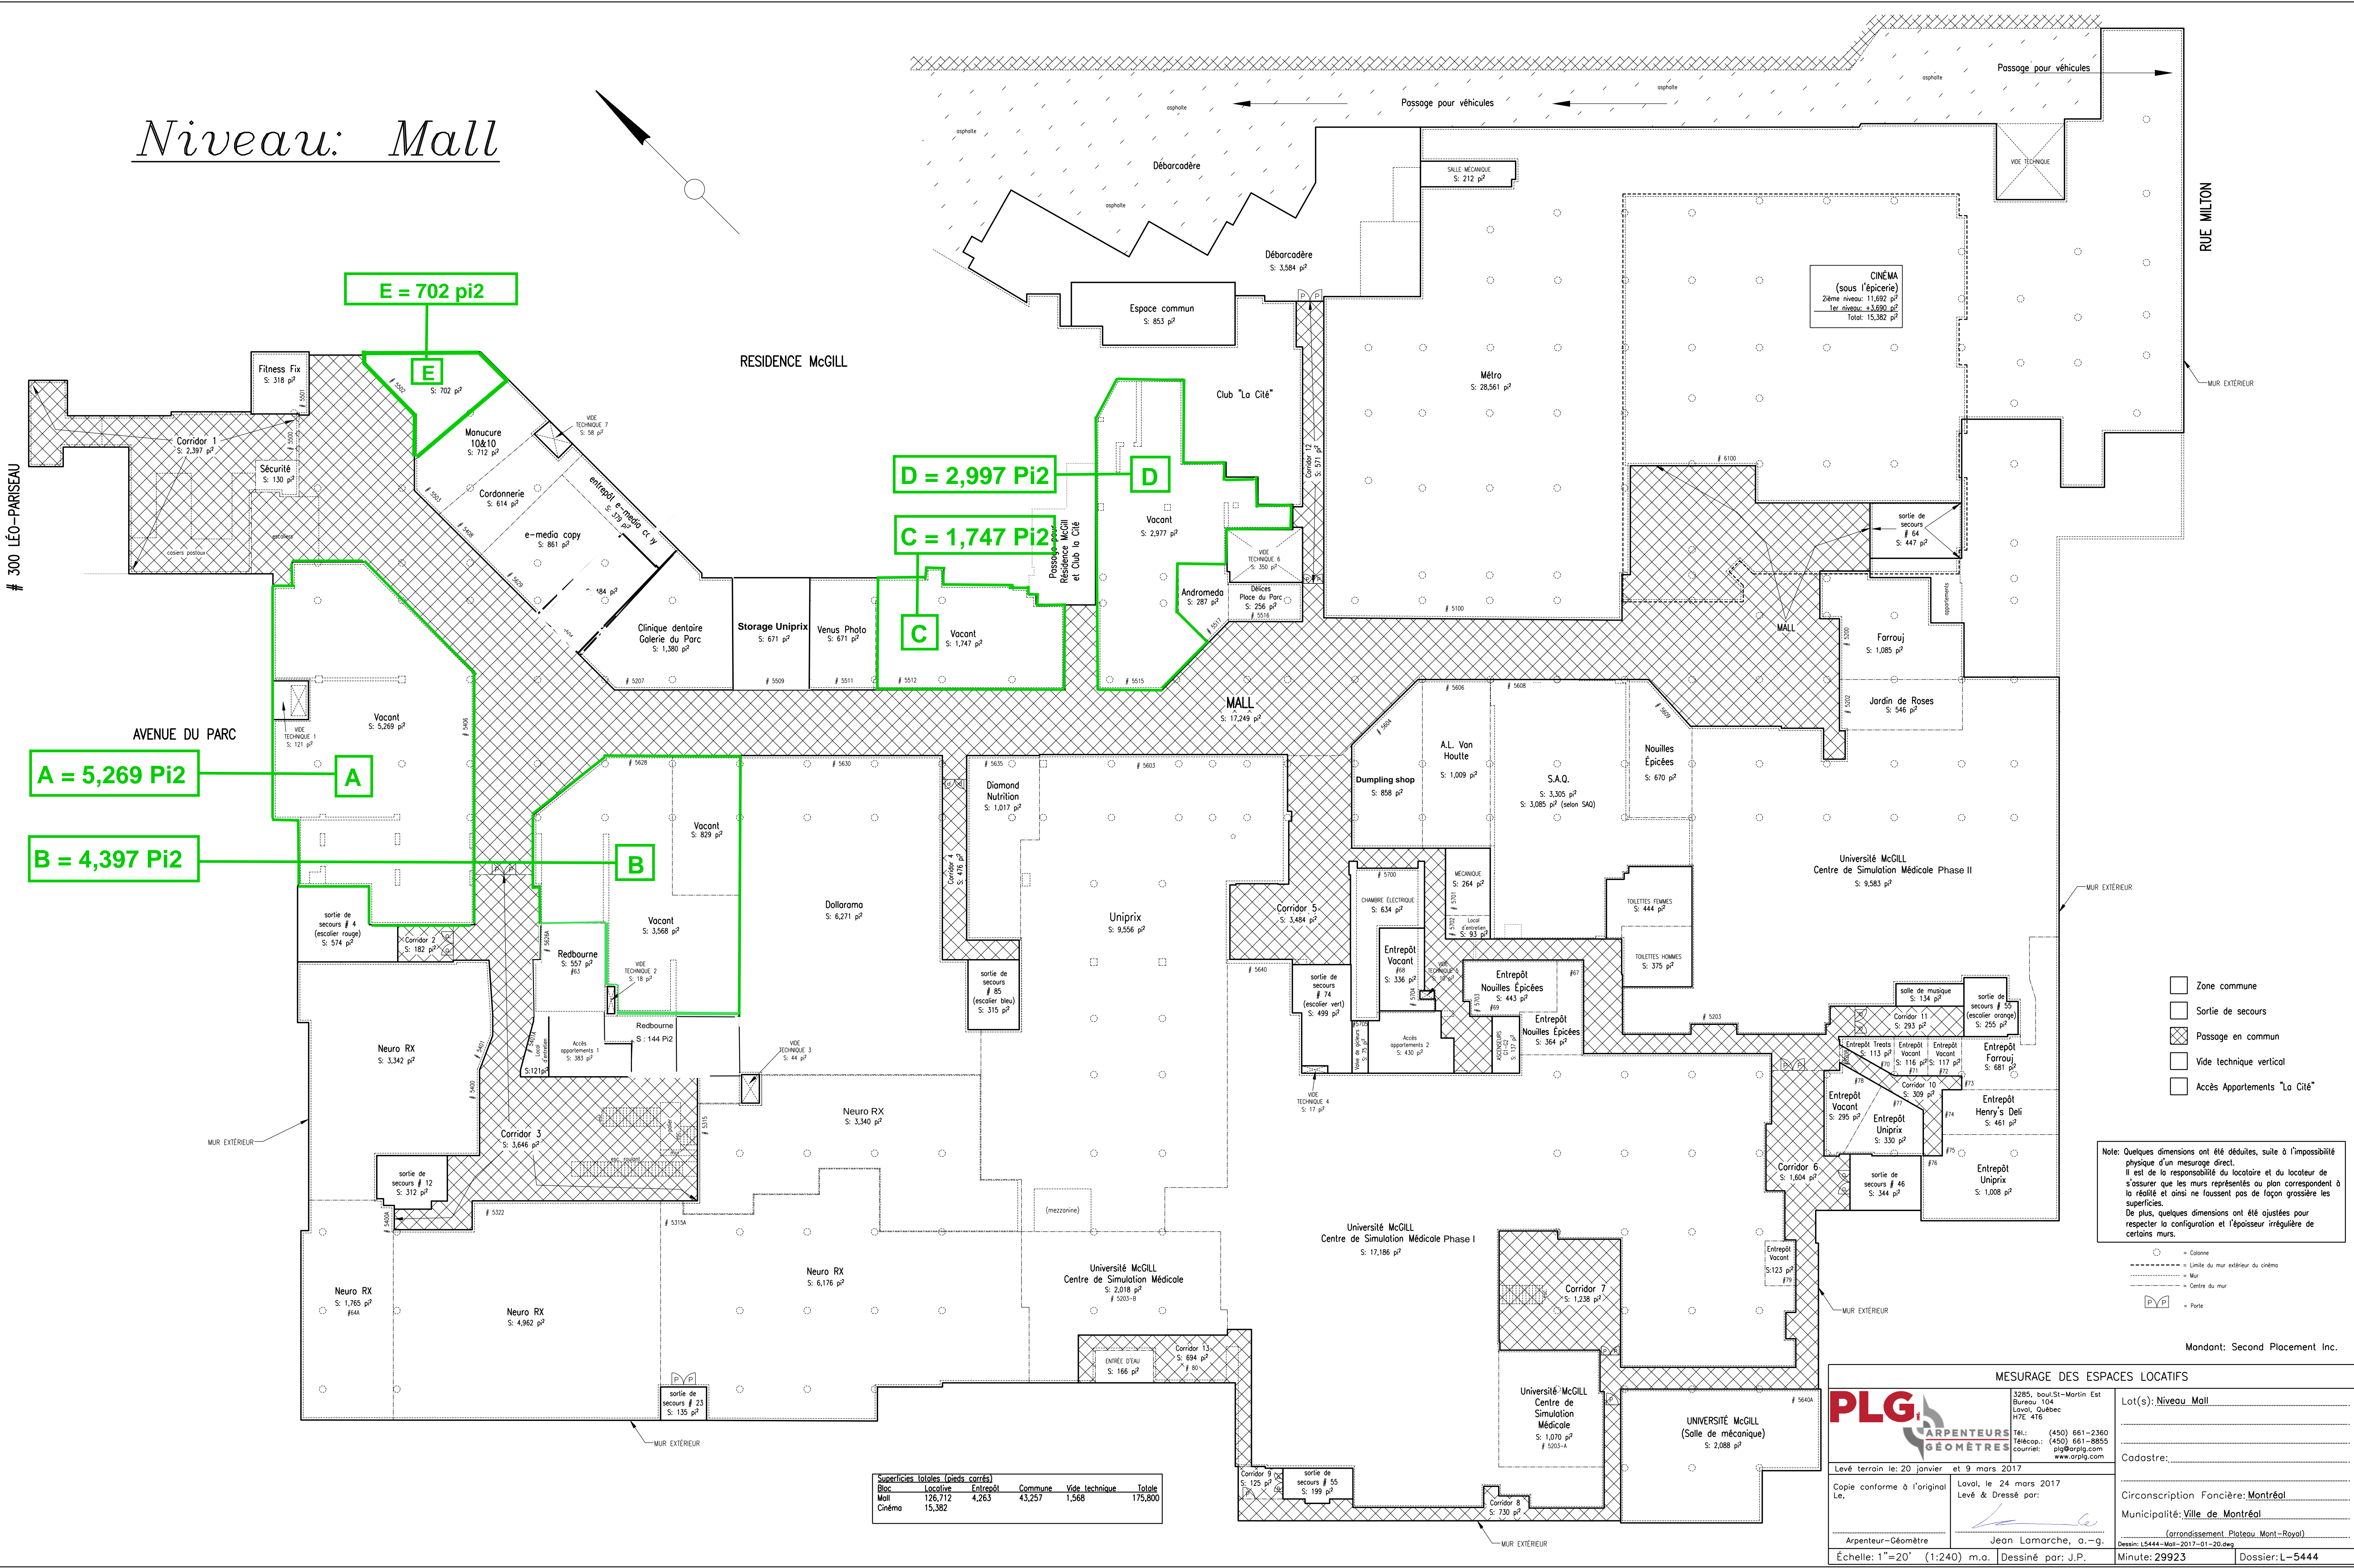


# Niveau: Mall

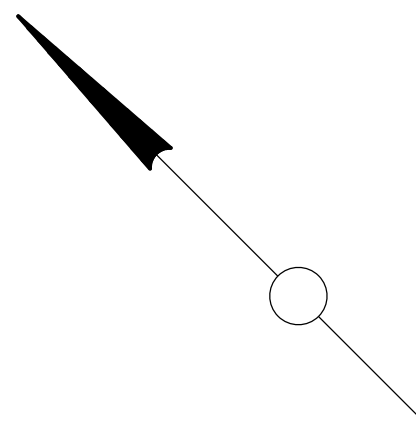

Bloc	Localité	Entrepôt	Commune	Vide technique	Totale
Mall	126,712	4,263	43,257	1,568	175,800
Cinéma	15,382				

Mondant: Second Placement Inc.

**MESURAGE DES ESPACES LOCATIFS**

**PLG ARPENTEURS GÉOMÈTRES**

3285, boul. St-Martin Est  
Bureau 104  
Laval, Québec  
H7E 4T6

Tel.: (450) 661-2360  
Télécop.: (450) 661-8855  
courriel: plg@arpg.com  
www.arpg.com

Lot(s): Niveau Mall

Levé terrain le: 20 janvier et 9 mars 2017

L'aval, le 24 mars 2017

Copie conforme à l'original

Levé & Dressé par:

Jean Lamarche, a.-g.

Arpenteur-Géomètre

Échelle: 1" = 20' (1:240) m.a. Dessiné par: J.P.

Cadastre: .....

Circumscription Foncière: Montréal

Municipalité: Ville de Montréal

(arrondissement Plateau Mont-Royal)

Dessin: L5444-Mall-2017-01-20.dwg

Minute: 29923 Dossier: L-5444